



ΕΦΗΜΕΡΙΣ ΤΗΣ ΚΥΒΕΡΝΗΣΕΩΣ

ΤΗΣ ΕΛΛΗΝΙΚΗΣ ΔΗΜΟΚΡΑΤΙΑΣ

ΤΕΥΧΟΣ ΤΕΤΑΡΤΟ **Αρ. Φύλλου 671**

14 Αυγούστου 2001

ΑΠΟΦΑΣΕΙΣ

Αριθ. 1058123/6317/Β0010

Καθορισμός ορίων αιγιαλού και δημιουργία ζώνης παραλίας στη θέση Γιαννιτσάραινα Αγ. Κων/νου Ν. Φθιώτιδος (και επανακαθορισμός στο τμήμα μεταξύ των κορυφών αιγιαλού 52, 4, 5, 6Α).

Ο ΥΠΟΥΡΓΟΣ ΟΙΚΟΝΟΜΙΚΩΝ

Έχοντας υπόψη:

1. Τις διατάξεις των άρθρ. 1 μέχρι και 7 του Α.Ν. 2344/1940 «περί αιγιαλού και παραλίας», όπως τροποποιήθηκε και συμπληρώθηκε με τις διατάξεις του άρθρου 13 του Ν. 1078/80 και του άρθρου 23 του Ν. 1337/1983.

2. Τις διατάξεις του Ν. 3200/55 «περί διοικητικής αποκέντρωσης όπως αυτές τροποποιήθηκαν και ισχύουν σήμερα με τα Ν.Δ. 532/79, Β.Δ. 704/70, Β.Δ. 705/70, Β.Δ. 192/72 Π.Δ. 71/84 Π.Δ 347/86, Ν. 2026/92 και Π.Δ. 97/93.

3. Τις διατάξεις του Ν.Δ 439/70 «περί συμπληρώσεως των διατάξεων περί αιγιαλού».

4. Τις διατάξεις του άρθρου 20 Ν. 719/77 «περί του τρόπου σύνταξης τοπογραφικών και υψομετρικών διαγραμμάτων από ιδιώτες μηχανικούς κλπ».

5. Τις διατάξεις του άρθρου 100 του Π.Δ 284/88 «περί συγκροτήσεως μεταξύ άλλων και της επιτροπής καθορισμού ορίων αιγιαλού και θέσεων αμμοληψίας».

6. Την υπ' αριθ. 1078204/927/0006Α/6.8.92 κοινή Υπουργική Απόφαση των Υπουργών Προεδρίας και Οικονομικών, με την οποία διατηρείται σε ισχύ η Επιτροπή καθορισμού ορίων αιγιαλού και θέσεων αμμοληψίας.

7. Τις διατάξεις του άρθρου 19 παραγρ. 5 Ν. 2344/95, του άρθρου 52 παρ. 6 Ν. 2218/94, του άρθρου 4 παρ. 7 του Ν. 2240/94, δυνάμει των οποίων αρμοδιότητες του Υπουργείου Οικονομικών που είχαν μεταβιβασθεί στους Νομάρχες, ανήκουν στον Περ/κό Δ/ντή, σε συνδυασμό με αυτές του άρθρου 14 παρ. 2 του Ν. 2399/96 με τις οποίες προβλέπεται η κατάργηση των θέσεων των Περ/κών Δ/ντών, οι αρμοδιότητες πλέον του οποίου περιήλθαν στο Γενικό Γραμματέα της Περιφέρειας και ασκούνται από τον Αναπληρωτή Περ/κό Δ/ντή.

8. Την υπ' αριθ.1039386/441/Α0006/21.4.2000 (ΦΕΚ 571/τ. Β΄/21.4.2000) κοινή απόφαση του Πρωθυπουργού και Υπουργού Οικονομικών «περί ανάθεσης αρμοδιοτήτων του Υπουργού Οικονομικών στους Υφυπουργούς».

9. Τις διατάξεις του τέταρτου εδαφίου της παρ. 2 του άρθρου 1 και της παρ. 6 του ίδιου άρθρου του Ν. 2503/97 «Διοίκηση, οργάνωση, στελέχωση της Περιφέρειας, ρύθμιση θεμάτων για την τοπική αυτοδιοίκηση και άλλες διατάξεις (ΦΕΚ 107/Α΄), σύμφωνα με τις οποίες οι Περιφερειακές Υπηρεσίες του Υπουργείου Οικονομικών, που συγκροτούσαν την Περιφερειακή Διοίκηση του Νομού ή Νομαρχίας, δεν υπήχθησαν στην ενιαία οργανική μονάδα της Περιφέρειας, ούτε καταργήθηκαν, αλλά αποτελούν από 1.9.1997, Υπηρεσίες του Υπουργείου Οικονομικών.

10. Την 1043053/483/Α0006/9.5.2000 (ΦΕΚ 622 τ. Β΄/ 10.5.2000) απόφαση του Υφυπουργού Οικονομικών «περί μεταβίβασης αρμοδιοτήτων του Υφυπουργού Οικονομικών στους Γενικό Γραμματέα, Γενικούς Διευθυντές κλπ. του Υπουργείου Οικονομικών».

11. Την από 30.1.2001 έκθεση Επιτροπής καθορισμού των ορίων αιγιαλού παραλίας και θέσεων αμμοληψίας, που καθόρισε τα όρια του αιγιαλού παραλίας στη θέση Γιαννιτσάραινα Αγ. Κων/νου Νομού Φθιώτιδος.

12. Το από Ιούλιο 1996 τοπογραφικό υψομετρικό διάγραμμα σε μία πινακίδα κλίμακας 1:500 που συντάχθηκε από τον Τοπογράφο Μηχανικό Γεώργιο Κ. Καλαντζή και ελέγχθηκε για την ακρίβεια της αποτύπωσης την 12.12.1996 από τον Γκαζώνη Β. εργοδηγό τοπογράφο και θεωρήθηκε την 12.12.1996 από τον Προϊστάμενο Ευμορφόπουλο Π. Πολιτικό Μηχανικό της ΤΥΔΚ, Ν. Φθιώτιδος και συνοδεύει την έκθεση της προαναφερόμενης Επιτροπής.

13. Το υπ' αριθ. Φ. 544.5/331/01/ΣΧ. 529/4.5.2001 σύμφωνη γνώμη του Γενικού Επιτελείου Ναυτικού, για τα όρια του αιγιαλού, αποφασίζουμε:

Επικυρώνουμε την από 30.1.2001 έκθεση της κατά το άρθρο 100 Π.Δ. 284/88 αρμόδιας Επιτροπής περί χάραξης των ορίων αιγιαλού και δημιουργία ζώνης παραλίας στη θέση Γιαννιτσάραινα Αγ. Κων/νου Ν. Φθιώτιδος καθώς επίσης και το από Ιούλιο 1996 τοπογραφικό υψομετρικό διάγραμμα κλίμακας 1:500 σε μία πινακίδα το οποίο συντάχθηκε από τον Τοπογράφο Μηχανικό Γεώργιο Κ. Καλαντζή, ελέγχθηκε για την ακρίβεια της αποτύπωσης την 12.12.1996 από τον Β. Γκαζώνη Εργοδηγό Τοπογράφο και θεωρήθηκε την 12.12.1996 από τον Προϊστάμενο Π. Ευμορφόπουλο Πολιτικό Μηχανικό της ΤΥΔΚ Νομού Φθιώτιδος.

Στο τοπογραφικό αυτό διάγραμμα καθορίσθηκε η οριογραμμή του αιγιαλού με κόκκινη συνεχή πολυγωνική γραμμή, με στοιχεία 52, 4, 5, 6Α, 7, 8, 9, 10, 11, 12, 13, 4*

της οποίας οι κορυφές εξασφαλίζονται από συντεταγμένες προβολής ΗΑΤΤ σύμφωνα με τον σχετικό πίνακα.

Την οριογραμμή της παραλίας με κίτρινη συνεχή πολυγωνική γραμμή, με στοιχεία 52΄, 4΄, 5΄, 6΄Α, 7΄, 8΄, 9΄, 10΄, 11΄, 12΄, 13΄, 4΄* της οποίας οι κορυφές εξασφαλίζονται από την πολυγωνική γραμμή του αιγιαλού (παράλληλος σε απόσταση δέκα (10) μέτρων.

Καθορίζεται ζώνη παραλίας πλάτους δέκα (10) Μ. Παντού για να μπορούν να γίνουν έργα κοινωφελούς χρήσεως και να εξυπηρετηθούν οι σκοποί του άρθρου 7 του Α.Ν. 2344/40.

Δεν υπάρχουν κτίσματα στη ζώνη παραλίας.

Με κυανή συνεχή πολυγωνική γραμμή με στοιχεία Ζ, 4΄΄Α, 5΄΄, 6΄΄, 7΄΄, 8΄΄, 9΄΄, 10΄΄, 11΄΄ της οποίας οι κορυφές εξασφαλίζονται από συντεταγμένες προβολής Hatt σύμφωνα με τον σχετικό πίνακα.

Ακυρώνουμε μερικώς την αριθ. πρωτ. Φ121/856/ 1.6.1995 Απόφαση Περιφ. Δ/ντή Ν. Φθιώτιδος (ΦΕΚ 409/ 16.6.1999 τ. Δ΄) και ειδικότερα τον καθορισμό των οριογραμμών αιγιαλού - παραλίας μεταξύ των κορυφών 52, 4, 5, 6 και παλαιού αιγιαλού μεταξύ των κορυφών Ζ-4΄΄Α για τους λόγους που περιγράφει το Υπ. Οικ. στο με αριθ. πρωτ.1015021/862/Β0010/5.2.1996 έγγραφό του.

Η παρούσα απόφαση μαζί με την έκθεση της Επιτροπής και το τοπογραφικό διάγραμμα να δημοσιευθεί στην Εφημερίδα της Κυβερνήσεως.

Αθήνα, 16 Ιουλίου 2001

Ο Γενικός Διευθυντής
Δημ. Περιουσίας και Εθν. Κληρ/των
ΣΠΥΡ. Ι. ΣΤΑΘΗΣ

ΕΚΘΕΣΗ ΕΠΙΤΡΟΠΗΣ ΚΑΘΟΡΙΣΜΟΥ ΟΡΙΩΝ ΑΙΓΙΑΛΟΥ ΚΑΙ ΠΑΡΑΛΙΑΣ ΚΑΙ ΘΕΣΕΩΝ ΑΜΜΟΛΗΨΙΑΣ
(άρθρο 100 Π.Δ. 284/1988)

Για τον καθορισμό, για πρώτη φορά και επανακαθορισμό στο τμήμα 52, 4, 5, 6Α των ορίων του αιγιαλού και της παραλίας στη θέση «Γιαννιτσάραινα» Αγίου Κων/νου Φθιώτιδας με ενδιαφερόμενο την «ΑΝΟΔΟ - ΕΠΕΝΔΥΤΙΚΗ» Α.Ε.,όπου πήγαμε σήμερα 30.1.2001, ημέρα Τρίτη οι υπογεγραμμένοι:

1.- Τσιγκόλης Φώτης Εφοριακός ΠΕ/Α Προϊστάμενος Κτηματικής Υπηρεσίας Ν. Φθιώτιδας.

2.- Στρωματιάς Γεώργιος Τοπογράφος Μηχανικός της Κτηματικής Υπηρεσίας Ν. Φθιώτιδας.

3.- Ανεστόπουλος Ιωάννης Σημαιοφόρος (Λ.Σ.) Λιμενάρχης Υπολιμεναρχείου Σκάλας Αταλάντης, που αποτελούμε την Επιτροπή του άρθρου 100 του Π.Δ. 284/1988 (ΦΕΚ 128 και 165/Α΄/88 «Οργανισμός Υπουργείου Οικονομικών», όπως αυτή συγκροτήθηκε με την αρ. πρωτ. 4161/8.12.1999 απόφαση Προϊσταμένου Οικονομικής Επιθ. Στερεάς Ελλάδας και συγκλήθηκε με την Φ. 121/154/24.1.2001 πρόσκληση του Προέδρου της, έχοντας δε υπόψη:

1.- Την από 11.11.1996 αίτηση της Α.Ε. «ΑΝΟΔΟΣ -ΕΠΕΝΔΥΤΙΚΗ «που ζητείται ο καθορισμός των ορίων του αιγιαλού στην παραπάνω περιοχή.

2.- Το από Ιούλιο 1996 τοπογραφικό και υψομετρικό διάγραμμα με κλίμακα 1:500 του Τοπογράφου Μηχανικού Γεωργίου Κ. Καλαντζή που ελέγχθηκε την 12.12.1996 για την ακρίβεια της αποτύπωσης από τον Εργοδηγό Τοπογράφο Βίκτωρα Γκαζώνη και θεωρήθηκε την 12.12.1996 από τον Δ/ντή Τεχνικών Υπηρεσιών Δήμων - Κοινοτήτων Ν. Φθιώτιδας Πολιτικό Μηχανικό Παναγιώτη Ευμορφόπουλο,όπως ορίζει το άρθρο 20 του Ν. 719/1977 (ΦΕΚ 301/1977/Τεύχ. Α΄).

3.- Τις διατάξεις του Α.Ν. 2344/1940 «περί αιγιαλού και παραλίας», όπως τροποποιήθηκε και συμπληρώθηκε μεταγενέστερα, ως επίσης και τις διατάξεις του Ν. 1377/1983 (ΦΕΚ 33/Α΄/1983), καθώς και την σχετική με αυτούς δικαστική και Διοικ. Νομολογία.

4.- Τις οδηγίες του Υπ. Οικονομικών όπως έχουν διατυπωθεί στις εγκύκλιες διαταγές με αριθ. Δ. 8505/6433/ 66/31.7.1968, Δ. 3474/970 ΠΟΛ. 105/ 29.7.1983 και Ν. 505/253 ΠΟΛ. 69/30.3.1984 καθώς επίσης και τις οδηγίες του Γ.Ε.Ν όπως αυτές διατυπώθηκαν στα Φ. 187.2/ 54/74/358/6.2.1974, Φ. 187.31/97/80/20.3.1980 και Φ. 544.5/ 1010/1998/3.12.1998/ΓΕΝ/Α2/IVβ έγγραφα του.

5.- Την αντίληψη που σχηματίσαμε κατά την επί τόπου μετάβαση μας, σχετικά με το πλάτος της βρεχομένης ζώνης ξηράς και τα λοιπά συναφή στοιχεία, όπως η μορφολογία της περιοχής, η κατάσταση της ακτής και του θαλασσίου χώρου, η παλλίροια και τα θαλάσσια ρεύματα όπως και τις επικρατούσες καιρικές συνθήκες, πνέοντες ανέμους κ.λ.π.

6.- Την ανάγκη να ορισθεί ζώνη παραλίας τουλάχιστον 10 μέτρων, επειδή δεν εξυπηρετούνται διαφορετικά οι σκοποί του άρθρου 7 του Α.Ν. 2344/1940 διότι ο υφιστάμενος σήμερα παραλιακός δρόμος που εξυπηρετεί μεγάλο αριθμό αγροτεμαχίων και οικοπέδων κατακλύζεται από τα χειμ. κύματα και χρήζει συνεχούς καθαρισμού και συντηρήσεως.

7.- Το γεγονός ότι διαπιστώθηκε η ύπαρξη εκτεταμένων προσχώσεων στην θάλασσα από τον χείμαρρο Λόγγου στο δυτικό τμήμα του καθορισμού, τόσο από την σύσταση του εδάφους, όσο και από την μελέτη και σύγκριση των Αεροφωτογραφιών των ετών 1945, 1960, 1972 και 1986 της εν λόγω περιοχής.

8.- Το γεγονός ότι διαπιστώθηκε από την σύγκριση των αεροφωτογραφιών των ετών 1945 και 1960 η ύπαρξη προσχώσεων και στο υπόλοιπο κεντρικό και ανατολικό τμήμα της προς εξέταση περιοχής και συνεχόμενες του αιγιαλού βαλτώδεις εκτάσεις στο ανατολικό τμήμα χωρίς εμφανή νομή.

9.- Το γεγονός ότι με το Φ. 121/1912/5.1.1999 έγγραφο - πρόσκληση της Κτηματικής Υπηρεσίας Ν. Φθιώτιδας απεστάλησαν στους Ο.Τ.Α της περιοχής για ανάρτηση τα διαγράμματα της περιοχής με την προτεινόμενη οριογραμμή παλαιού αιγιαλού που προέκυπτε από την μελέτη των Α/Φ και αιτήθηκαν τίτλοι ιδιοκτησίας από τους θιγομένους για την εξαίρεση τους, εφ' όσον οι τίτλοι τους υπερισχύουν των δικαιωμάτων του Δημοσίου.

10.- Αφού έλαβε υπ' όψιν το με αρ. πρωτ. οικ. 1015021/ 862/Β0010/8.2.1996 έγγραφο Υπ. Οικον. και τις αντιρρήσεις των θιγομένων όπως και τους τίτλους ιδιοκτησίας που προσκόμισαν τόσο για το δυτικό τμήμα αλλά και όσους προσκομίσθηκαν από φερομένους ιδιοκτήτες της προς ανατολάς περιοχής «Λιθιρή» (ως συνημμένος πίνακας τίτλων), επίσης τις ένορκες βεβαιώσεις που προσκόμισαν θιγόμενοι κάτοικοι της περιοχής, όπως και τους φακέλλους των καθορισμών των οριογραμμών αιγιαλού και παραλίας που επικυρώθηκαν με τις,

α. Φ.121/856/1.6.1995 απόφαση Περιφ. Δ/ντή Ν. ΦΘ/δας (ΦΕΚ 409/16.6.1995/Τεύχ. Δ΄).

β. 1045187/4338/Β0010/31.5.2000 απόφαση Υπ. Οικ. (ΦΕΚ 361/20.6.00 τ. Δ΄), αποφασίζει:

1.- Καθορίζει πάνω στο ανωτέρω τοπογραφικό διάγραμμα που συνοδεύει την έκθεση αυτή:

α) Την οριογραμμή αιγιαλού με κόκκινη συνεχή πολυγωνική γραμμή, με στοιχεία 52, 4, 5, 6Α, 7, 8, 9, 10, 11, 12, 13, 4*, της οποίας οι κορυφές εξασφαλίζονται από συντεταγμένες προβολής ΗΑΤΤ σύμφωνα με τον σχετικό πίνακα.

β) Την οριογραμμή της παραλίας με κίτρινη συνεχή πολυγωνική γραμμή, με στοιχεία 52΄, 4΄, 5΄, 6΄Α, 7΄, 8΄, 9΄, 10΄, 11΄, 12΄, 13΄, 4΄* της οποίας οι κορυφές εξασφαλίζονται από την πολυγωνική του αιγιαλού (παράλληλος σε απόσταση δέκα (10) μέτρων).

2.- Καθορίζεται ζώνη παραλίας πλάτους δέκα (10) Μ παντού για να μπορούν να γίνουν έργα κοινωφελούς χρήσεως και να εξυπηρετηθούν οι σκοποί του άρθρου 7 του Α.Ν. 2344/1940.

3.- Δεν υπάρχουν κτίσματα στην ζώνη της παραλίας.

4.- Αποφαίνεται ότι υπάρχει παλαιός αιγιαλός και ορίζεται με μπλε γραμμή,της οποίας οι κορυφές Ζ, 4΄΄, Α, 5΄΄, 6΄΄, 7΄΄, 8΄΄, 9΄΄, 10΄΄, 11΄΄ εξασφαλίζονται από συντεταγμένες προβολής ΗΑΤΤ σύμφωνα με τον σχετικό πίνακα. Επισημαίνεται ότι η χάραξη της οριογραμμής του παλαιού αιγιαλού στο δυτικό τμήμα έγινε με βάση τα προς βορράν όρια των ιδιοκτησιών όπως απεικονίζονται στις Α/Φ του έτους 1945, στο δε κεντρικό και ανατολικό τμήμα στα όρια ελλείψεως νομής βάσει των Α/Φ 1945 και 1960.

5.- Για πρώτη φορά χαράσσεται αιγιαλός και παραλία στο τμήμα 6Α, 7, 8, 9, 10, 11, 12, 13, 4 ενώ στο τμήμα 52, 4, 5, 6Α γίνεται επανακαθορισμός,αφ' ενός κατόπιν σχετικής εντολής του ΥΠ. ΟΙΚ., αφ' ετέρου λόγω των μεταβολών που προέκυψαν κατόπιν της τεχνητής επαναφοράς του χειμάρρου στην περί το 1945 θέση του κατόπιν σχετικής αποφάσεως του ΝΟΜ. ΦΘ/ΔΑΣ.

ΠΙΝΑΚΑΣ ΣΥΝΤΕΤΑΓΜΕΝΩΝ ΑΙΓΙΑΛΟΥ

α/α	Χ	Ψ	α/α	Χ	Ψ
52	-3.855,20	+2.006,00	9	-3.735,30	+1.600,00
4	-3.786,00	+1.936,80	10	-3.682,70	+1.487,80
5	-3.740,80	+1.854,00	11	-3.632,20	+1.376,00
6Α	-3.721,20	+1.790,50	12	-3.563,80	+1.252,00
7	-3.727,00	+1.722,00	13	-3.493,10	+1.134,80
8	-3.735,50	+1.694,30	4*	-3.407,00	+1.005,00

ΠΙΝΑΚΑΣ ΣΥΝΤΕΤΑΓΜΕΝΩΝ ΠΑΛΑΙΟΥ ΑΙΓΙΑΛΟΥ

α/α	Χ	Ψ	α/α	Χ	Ψ
Ζ	-3.884,20	+1.978,50	8΄΄	-3.686,80	+1.278,20
4΄΄Α	-3.804,40	+1.730,00	9΄΄	-3.525,20	+1.056,10
5΄΄	-3.754,40	+1.593,50	10΄΄	-3.540,50	+1.043,70
6΄΄	-3.650,00	+1.367,30	11΄΄	-3.467,00	+ 943,50
7΄΄	-3.623,40	+1.318,20			

ΠΙΝΑΚΑΣ ΤΙΤΛΩΝ ΙΔΙΟΚΤΗΣΙΑΣ

Α) ΤΙΤΛΟΙ ΙΔΙΟΚΤΗΣΙΑΣ ΑΝΑΤΟΛΙΚΗΣ ΠΕΡΙΟΧΗΣ (ΕΚΒΟΛΩΝ ΛΟΓΓΟΥ)

1.- 23252/7.10.1935 συμβολαιογράφου Λαμίας Δημητρίου Δημολιούλια πωλητήριο 100 στρεμμάτων νοτιοανατολικά των τότε εκβολών Λόγγου.

2.- 13935/31.1.1929 συμβολαιογράφου Λαμίας Ιωάννου Παπακυριτσόπουλου (α/α 11) πωλητήριο 15 στρεμμάτων βορειοδυτικά των τότε εκβολών Λόγγου.

3.- 8608/4.5.1951 συμβολαιογράφου Αταλάντης Θεοδ. Γ. Σουλτανόπουλου.

4.- 45461/14.5.1973 συμβολαιογράφου Αταλάντης Θεοδ. Γ. Σουλτανόπουλου, νοτιοανατολικό τμήμα του τίτλου με α/α 1 εκτάσεως 48.150 $μ^2$.

5.- 45462/14.5.1973 συμβολαιογράφου Αταλάντης Θεοδ. Γ. Σουλτανόπουλου, βορειοδυτικό τμήμα του τίτλου με α/α 1 εκτάσεως 53.350 $μ^2$.

ΠΑΡΑΤΗΡΗΣΕΙΣ: Από τον καθορισμό οριογραμμής παλαιού αιγιαλού δεν θίγονται οι εκτάσεις των ως άνω τίτλων- έχει χαραχθεί το βόρειοανατολικό όριο των καλλιεργειών το 1945.

Β) ΤΙΤΛΟΙ ΕΥΡΥΤΕΡΗΣ ΠΕΡΙΟΧΗΣ ΑΠΩΤΕΡΩΝ ΔΙΚΑΙΟΠΑΡΟΧΩΝ ΠΡΟΣΚΟΜΙΣΘΕΝΤΕΣ ΑΠΟ ΙΔΙΟΚΤΗΤΕΣ ΠΕΡΙΟΧΗΣ ΛΙΘΙΡΗΣ

1.- 2779/29.1.1859 συμβολαιογράφου Αθηνών Αγγέλου Χωματιανού πωλείται το κτήμα «Λογγός (εκτάσεως χιλιάδων στρεμμάτων).

2.- 1353/18.12.1901 περίληψη κατακυρωτικής εκθέσεως του συμβολαιογράφου Γεωργίου Θεοφίλου Αταλάντης πλειστηριασμού 1015/26.8.1901 του τσιφλικιού Λογγός,εκτάσεως 10.000 στρεμμάτων.

3.- 110/21.2.1902 συμβολαιογράφου Καρπενησίου Ιωάννου Τσουρβατζή, πωλητήριο του τσιφλικιού Λόγγου εκτάσεως 10.000 στρεμ. περίπου.

4.- 11927/12.8.1917 συμβολαιογράφου Αμφίσσης Νικολάου Σ. Ζαχαρόπουλου, πωλούνται τμήματα εξ αδιαιρέτου του τσιφλικιού Λογγού.

5.- 754/23.8.1917 συμβολαιογράφου Αταλάντης Αποστόλου Ντέβα, διανομή τσιφλικιού Λογγού.

ΠΑΡΑΤΗΡΗΣΕΙΣ: Δεν προσκομίσθηκαν για την κεντρική και ανατολική περιοχή που εξετάζεται, νεώτερα συμβόλαια με συγκεκριμμένη οριοθέτηση εντός του παλαιού αιγιαλού (που να έχουν προέλθει από τους ανωτέρω τίτλους).

Η Επιτροπή

Ο Πρόεδρος
ΦΩΤΗΣ ΤΣΙΓΚΟΛΗΣ

Τα μέλη

ΓΕΩΡΓΙΟΣ ΣΤΡΩΜΑΤΙΑΣ ΙΩΑΝΝΗΣ ΑΝΕΣΤΟΠΟΥΛΟΣ

ΤΟΠΟΓΡΑΦΙΚΟ ΔΙΑΓΡΑΜΜΑ
ΚΑΘΟΡΙΣΜΟΥ ΑΙΓΙΑΛΟΥ

ΠΕΡΙΟΧΗ: ΓΙΑΝΝΙΤΣΑΡΑΙΝΑ
ΔΗΜΟΣ: ΑΓ. ΚΩΝΣΤΑΝΤΙΝΟΣ
ΕΠΑΡΧΙΑ: ΛΟΚΡΙΔΟΣ
Δ.Ο.Υ.: ΑΤΑΛΑΝΤΗΣ
ΝΟΜΑΡΧΙΑ: ΦΘΙΩΤΙΔΟΣ

ΚΛΙΜΑΚΑ 1:500

ΕΛΕΓΧΟΣ
ΓΙΑ ΤΗΝ ΑΚΡΙΒΕΙΑ ΤΗΣ ΑΠΟΤΥΠΩΣΕΩΣ

ΘΕΩΡΗΘΗΚΕ


ΣΥΝΤΑΞΑΣ ΜΗΧΑΝΙΚΟΣ


ΥΠΟΜΝΗΜΑ ΕΠΙΤΡΟΠΗΣ

Αγ. Κωνσταντίνος 30 ΙΑΝ 2001

ΤΑ ΜΕΛΗ

Ο ΠΡΟΕΔΡΟΣ

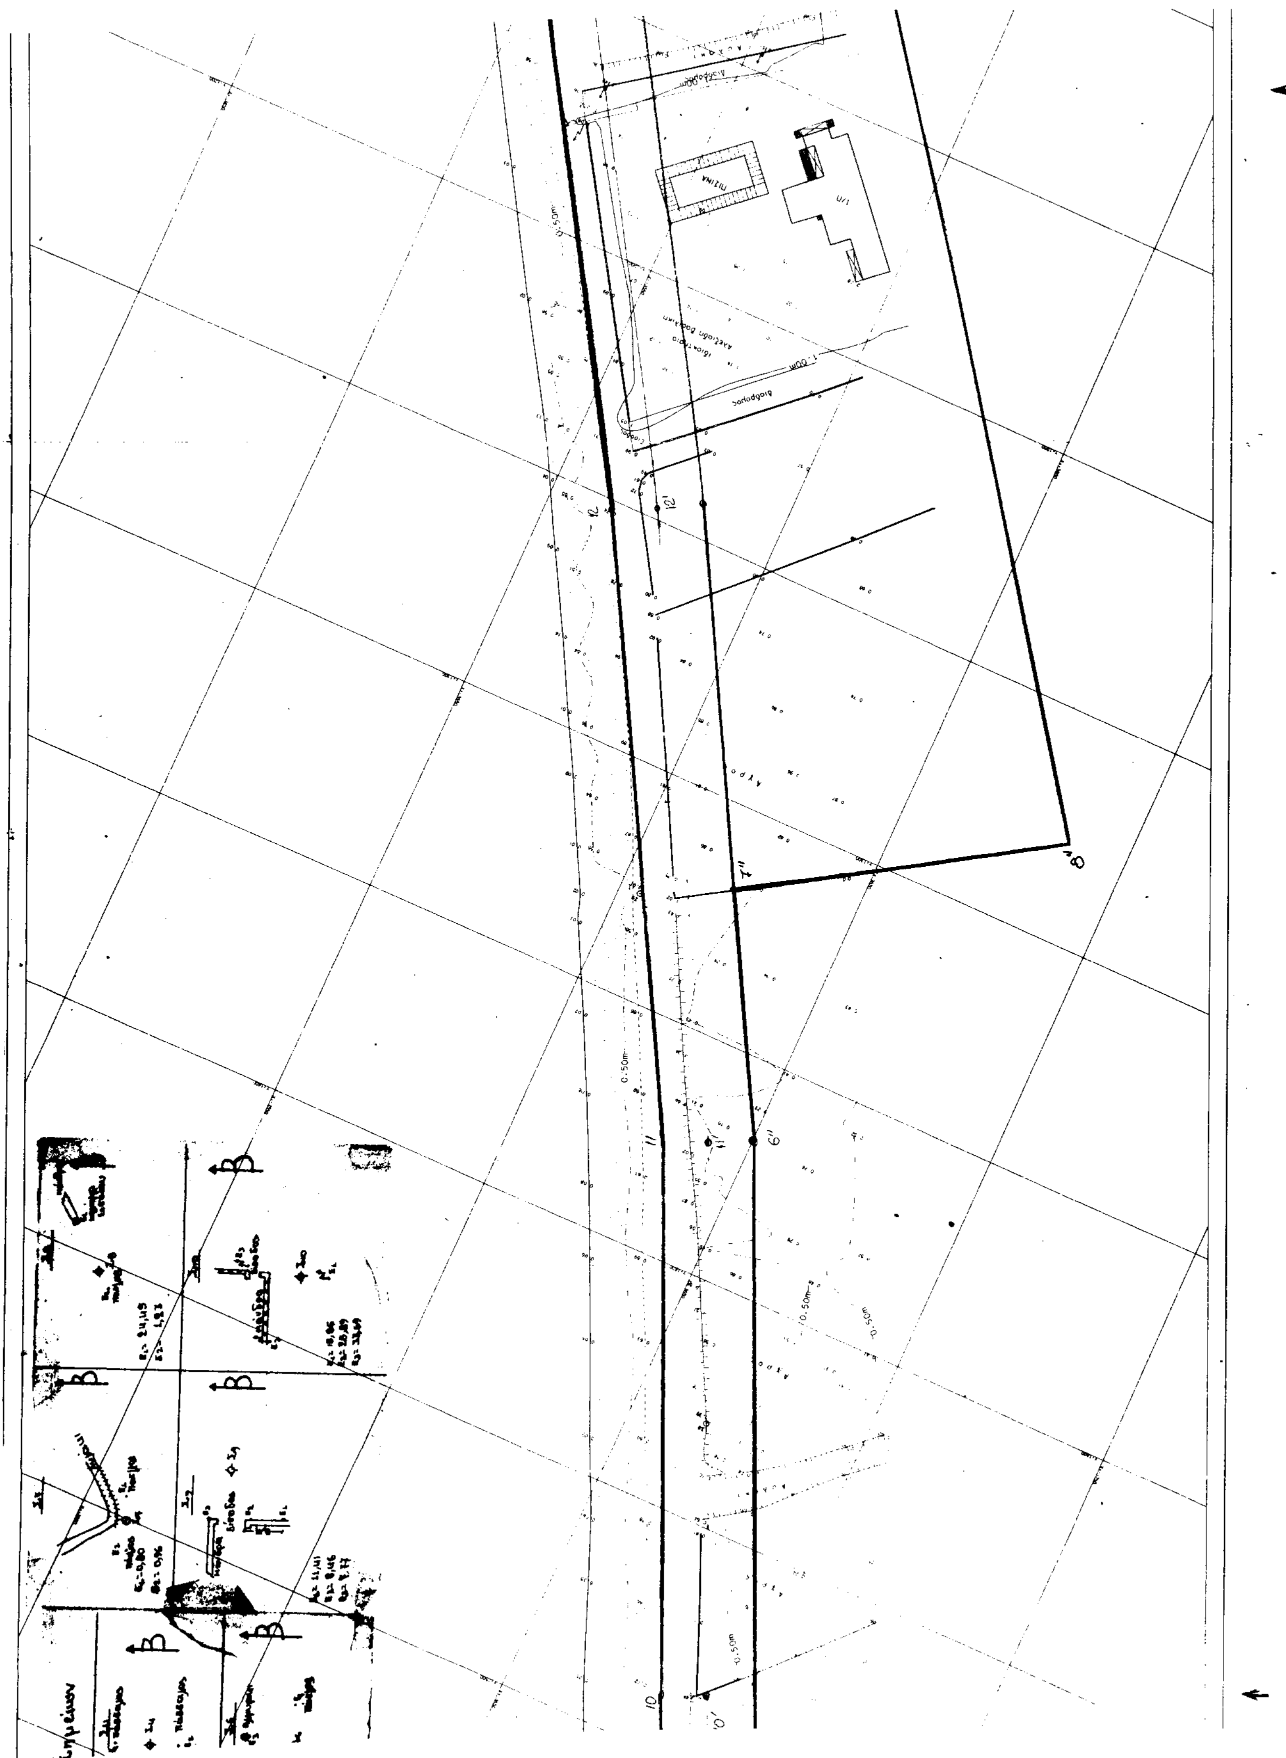

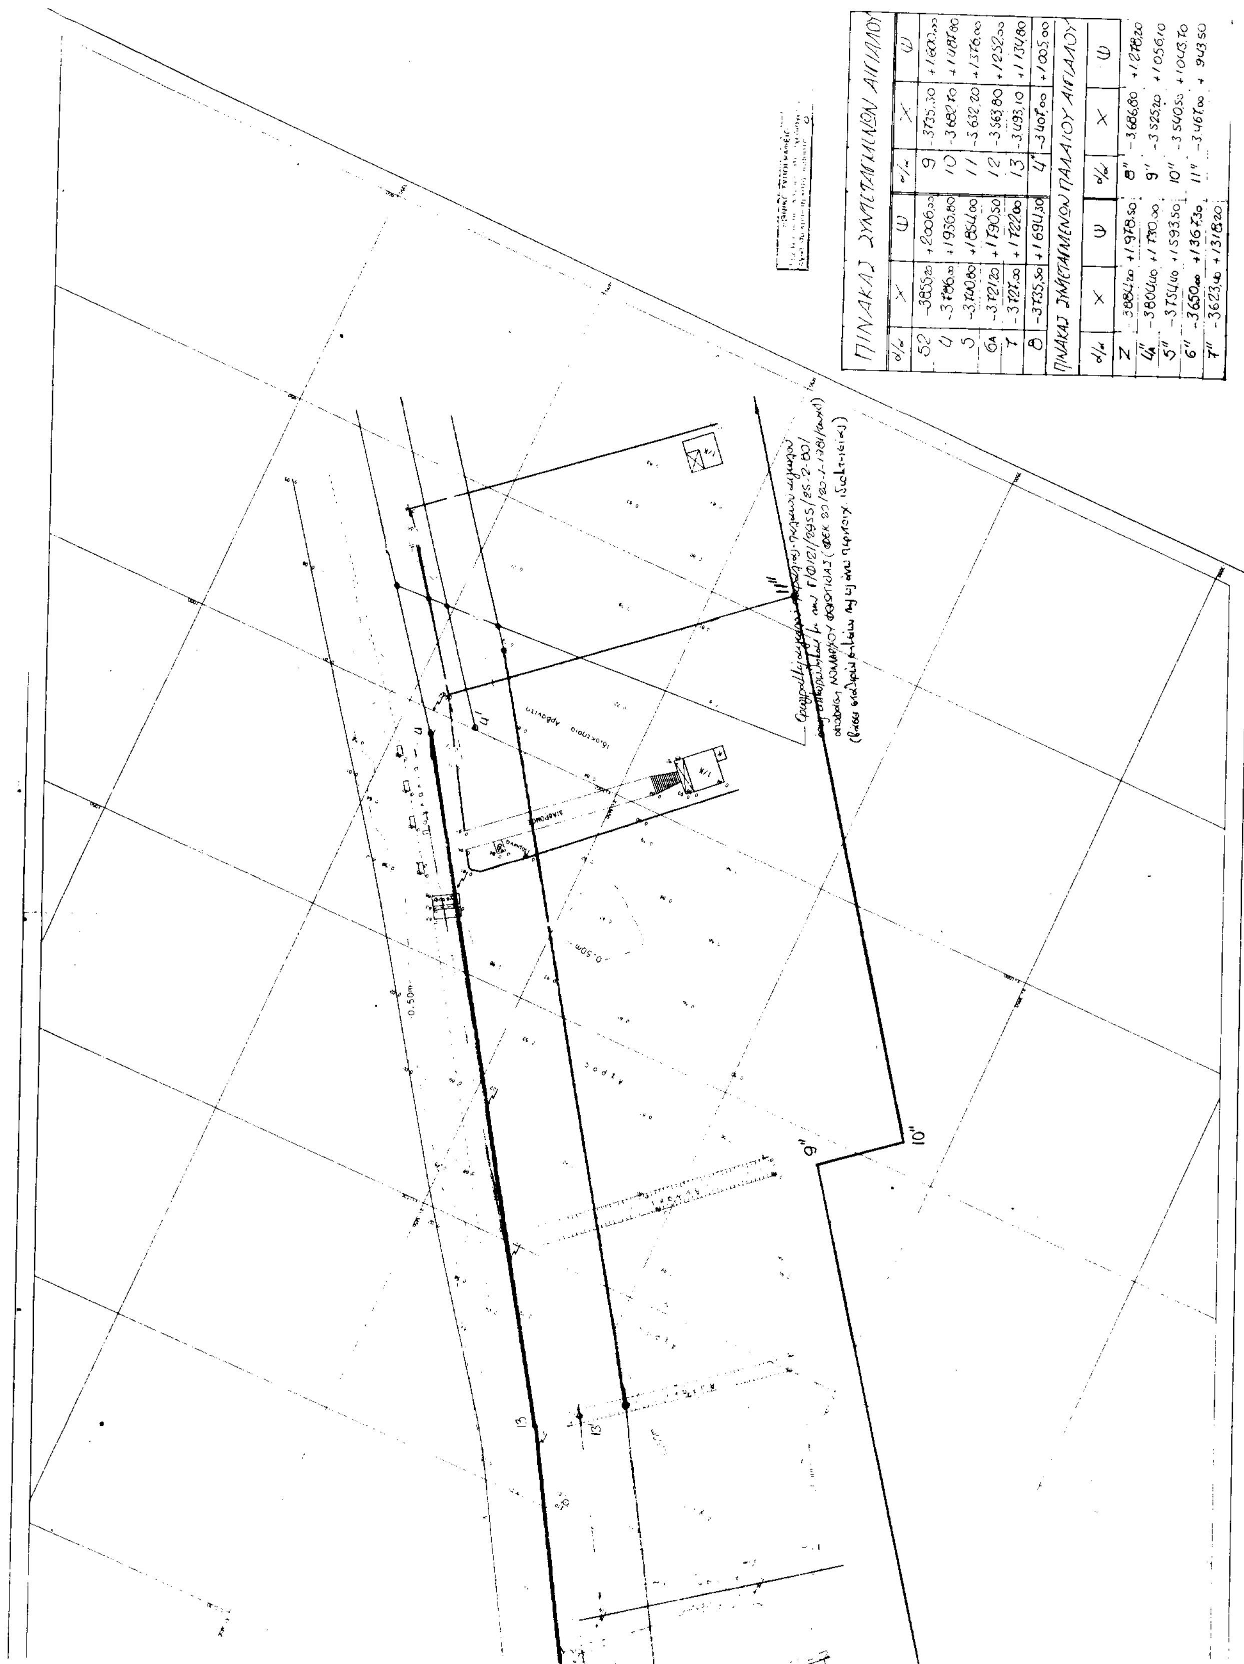
ΠΙΝΑΚΑΣ ΣΥΝΤΕΤΑΓΜΕΝΩΝ ΑΙΓΙΑΛΟΥ
α/α X Ψ α/α X Ψ
52 -3855,20 +2006,30 9 -3735,30 +1600,00
4 -3796,30 +1936,80 10 -3682,70 +1487,80
5 -3740,80 +1854,00 11 -3632,20 +1376,00
6Α -3721,20 +1790,50 12 -3563,80 +1252,00
7 -3727,30 +1722,00 13 -3493,10 +1134,80
8 -3735,50 +1694,30 4' -3407,00 +1005,00
ΠΙΝΑΚΑΣ ΣΥΝΤΕΤΑΓΜΕΝΩΝ ΠΑΛΑΙΟΥ ΑΙΓΙΑΛΟΥ
α/α X Ψ α/α X Ψ
Ζ -3884,20 +1978,50 8'' -3686,80 +1278,20
4Α'' -3800,40 +1730,30 9'' -3525,20 +1056,10
5'' -3754,40 +1593,50 10'' -3540,50 +1043,70
6'' -3650,00 +1367,30 11'' -3467,00 +943,50
7'' -3623,40 +1318,20
11''
9''
10''
13

ΕΘΝΙΚΟ ΤΥΠΟΓΡΑΦΕΙΟ

ΕΦΗΜΕΡΙΔΑ ΤΗΣ ΚΥΒΕΡΝΗΣΕΩΣ

ΚΑΠΟΔΙΣΤΡΙΟΥ 34 * ΑΘΗΝΑ 104 32 * TELEX 223211 YPET GR * FAX 52 21 004
ΗΛΕΚΤΡΟΝΙΚΗ ΔΙΕΥΘΥΝΣΗ: http: www.et.gr
e-mail: webmaster @ et.gr

ΥΠΗΡΕΣΙΕΣ ΕΞΥΠΗΡΕΤΗΣΗΣ ΠΟΛΙΤΩΝ

ΚΕΝΤΡΙΚΗ ΥΠΗΡΕΣΙΑ
Σολωμού 51

Πληροφορίες δημοσιευμάτων Α.Ε. - Ε.Π.Ε.	5225 761 - 5230 841
Πληροφορίες δημοσιευμάτων λοιπών Φ.Ε.Κ.	5225 713 - 5249 547
Πώληση Φ.Ε.Κ.	5239 762
Φωτοαντίγραφα παλαιών Φ.Ε.Κ.	5248 141
Βιβλιοθήκη παλαιών Φ.Ε.Κ.	5248 188
Οδηγίες για δημοσιεύματα Α.Ε. - Ε.Π.Ε.	5248 785
Εγγραφή Συνδρομητών Φ.Ε.Κ. και αποστολή Φ.Ε.Κ.	5248 320

ΠΕΡΙΦΕΡΕΙΑΚΑ ΓΡΑΦΕΙΑ ΠΩΛΗΣΗΣ Φ.Ε.Κ.

ΘΕΣΣΑΛΟΝΙΚΗ - Βασ. Όλγας 227 - Τ.Κ. 54100	(031) 423 956
ΠΕΙΡΑΙΑΣ - Γούναρη και Εθν. Αντίστασης Τ.Κ. 185 31	4135 228
ΠΑΤΡΑ - Κορίνθου 327 - Τ.Κ. 262 23	(061) 638 109 - 110
ΙΩΑΝΝΙΝΑ - Διοικητήριο Τ.Κ. 450 44	(0651) 87215
ΚΟΜΟΤΗΝΗ - Δημοκρατίας 1 Τ.Κ. 691 00	(0531) 22 858
ΛΑΡΙΣΑ - Διοικητήριο Τ.Κ. 411 10	(041) 597449
ΚΕΡΚΥΡΑ - Σαμαρά 13 Τ.Κ. 491 00	(0661) 89 127 / 89 120
ΗΡΑΚΛΕΙΟ - Πλ. Ελευθερίας 1, Τ.Κ. 711 10	(081) 396 223
ΛΕΣΒΟΣ - Πλ. Κωνσταντινουπόλεως Τ.Κ. 811 00 Μυτιλήνη	(0251) 46 888 / 47 533

ΤΙΜΗ ΠΩΛΗΣΗΣ ΦΥΛΛΩΝ ΕΦΗΜΕΡΙΔΟΣ ΤΗΣ ΚΥΒΕΡΝΗΣΕΩΣ

Σε έντυπη μορφή
- Για τα ΦΕΚ από 1 μέχρι 24 σελίδες 300 δρχ. (0,88 euro)
- Για τα ΦΕΚ από 24 σελίδες και πάνω η τιμή πώλησης κάθε φύλλου (8σέλιδου ή μέρους αυτού) προσαυξάνεται κατά 100 δρχ. ανά 8σέλιδο ή μέρος αυτού.

Σε μορφή CD:

Τεύχος	ΔΡΧ.	EURO
Α΄	60.000	176,08
Β΄	70.000	205,43
Δ΄	50.000	146,74
Α.Ε. - Ε.Π.Ε. (μηνιαίο)	20.000	58,69
Α΄, Β΄, Δ΄ (τριμηνιαίο)	30.000	88,04

Η τιμή των CDs παρελθόντων ετών προσαυξάνεται κατά 2.000 δρχ. (5,87 euro) ανά έτος παλαιότητας.
Η τιμή διάθεσης φωτοαντιγράφων ΦΕΚ 50 δρχ. (0,15 euro) ανά σελίδα

ΕΤΗΣΙΕΣ ΣΥΝΔΡΟΜΕΣ Φ.Ε.Κ.

	Σε έντυπη μορφή				Από το Internet			
Τεύχος	Κ.Α.Ε. Προϋπολογισμού 2531		Κ.Α.Ε. εσόδου υπέρ ΤΑΠΕΤ 3512		Κ.Α.Ε. Προϋπολογισμού 2531		Κ.Α.Ε. εσόδου υπέρ ΤΑΠΕΤ 3512	
	δρχ.	euro	δρχ.	euro	δρχ.	euro	δρχ.	euro
Α΄ (Νόμοι, Π.Δ., Συμβάσεις κ.τ.λ.)	70.000	205,43	3.500	10,27	60.000	176,08	3.000	8,80
Β΄ (Υπουργικές αποφάσεις κ.τ.λ.)	100.000	293,47	5.000	14,67	70.000	205,43	3.500	10,27
Γ΄ (Διορισμοί, απολύσεις κ.λπ. Δημ. Υπαλλήλων)	20.000	58,69	1.000	2,93	ΔΩΡΕΑΝ		-	-
Δ΄ (Απαλλοτριώσεις, πολεοδομία κ.τ.λ.)	100.000	293,47	5.000	14,67	50.000	146,74	2.500	7,34
Αναπτυξιακών Πράξεων (Τ.Α.Π.Σ.)	50.000	146,74	2.500	7,34	30.000	88,04	1.500	4,40
Ν.Π.Δ.Δ. (Διορισμοί κ.λπ. προσωπικού Ν.Π.Δ.Δ.)	20.000	58,69	1.000	2,93	ΔΩΡΕΑΝ		-	-
Παράρτημα (Προκηρύξεις θέσεων ΔΕΠ κ.τ.λ.)	10.000	29,35	500	1,47	ΔΩΡΕΑΝ		-	-
Δελτίο Βιομηχανικής Ιδιοκτησίας (Δ.Ε.Β.Ι.)	20.000	58,69	1.000	2,93	10.000	29,35	500	1,47
Ανωτάτου Ειδικού Δικαστηρίου (Α.Ε.Δ.)	ΔΩΡΕΑΝ		-	-	ΔΩΡΕΑΝ		-	-
Προκηρύξεων Α.Σ.Ε.Π.	30.000	88,04	1.500	4,40	10.000	29,35	500	1,47
Ανωνύμων Εταιρειών & Ε.Π.Ε.	700.000	2.054,29	35.000	102,71	200.000	586,94	10.000	29,35
Διακηρύξεων Δημοσίων Συμβάσεων (Δ.Δ.Σ.)	70.000	205,43	3.500	10,27	30.000	88,04	1.500	4,40

Το κόστος για την ηλεκτρονική μορφή πρόσβασης σε προηγούμενα έτη προσαυξάνεται κατά 2.000 δρχ. (5,87 euro) ανά έτος παλαιότητας.

* Οι συνδρομές του εσωτερικού προπληρώνονται στις ΔΟΥ που δίνουν αποδεικτικό είσπραξης (διπλότυπο) το οποίο με τη φροντίδα του ενδιαφερομένου πρέπει να στέλνεται στην Υπηρεσία του Εθνικού Τυπογραφείου.
* Η πληρωμή του υπέρ ΤΑΠΕΤ ποσοστού που αντιστοιχεί σε συνδρομές, εισπράττεται και από τις ΔΟΥ.
* Οι συνδρομητές του εξωτερικού έχουν τη δυνατότητα λήψης των δημοσιευμάτων μέσω internet, με την καταβολή των αντίστοιχων ποσών συνδρομής και ΤΑΠΕΤ.
* Οι Νομαρχιακές Αυτοδιοικήσεις, οι Δήμοι, οι Κοινότητες ως και οι επιχειρήσεις αυτών πληρώνουν το μισό χρηματικό ποσό της συνδρομής και ολόκληρο το ποσό υπέρ του ΤΑΠΕΤ.
* Η συνδρομή ισχύει για ένα χρόνο, που αρχίζει την 1η Ιανουαρίου και λήγει την 31η Δεκεμβρίου του ίδιου χρόνου. Δεν εγγράφονται συνδρομητές για μικρότερο χρονικό διάστημα.
* Η εγγραφή ή ανανέωση της συνδρομής πραγματοποιείται το αργότερο μέχρι τον Μάρτιο κάθε έτους.
* Αντίγραφα διπλοτύπων, ταχυδρομικές επιταγές και χρηματικά γραμμάτια δεν γίνονται δεκτά.

Οι υπηρεσίες εξυπηρέτησης των πολιτών λειτουργούν καθημερινά από 08.00΄ έως 13.00΄

ΑΠΟ ΤΟ ΕΘΝΙΚΟ ΤΥΠΟΓΡΑΦΕΙΟ